


由 Autodesk 教育版产品制作

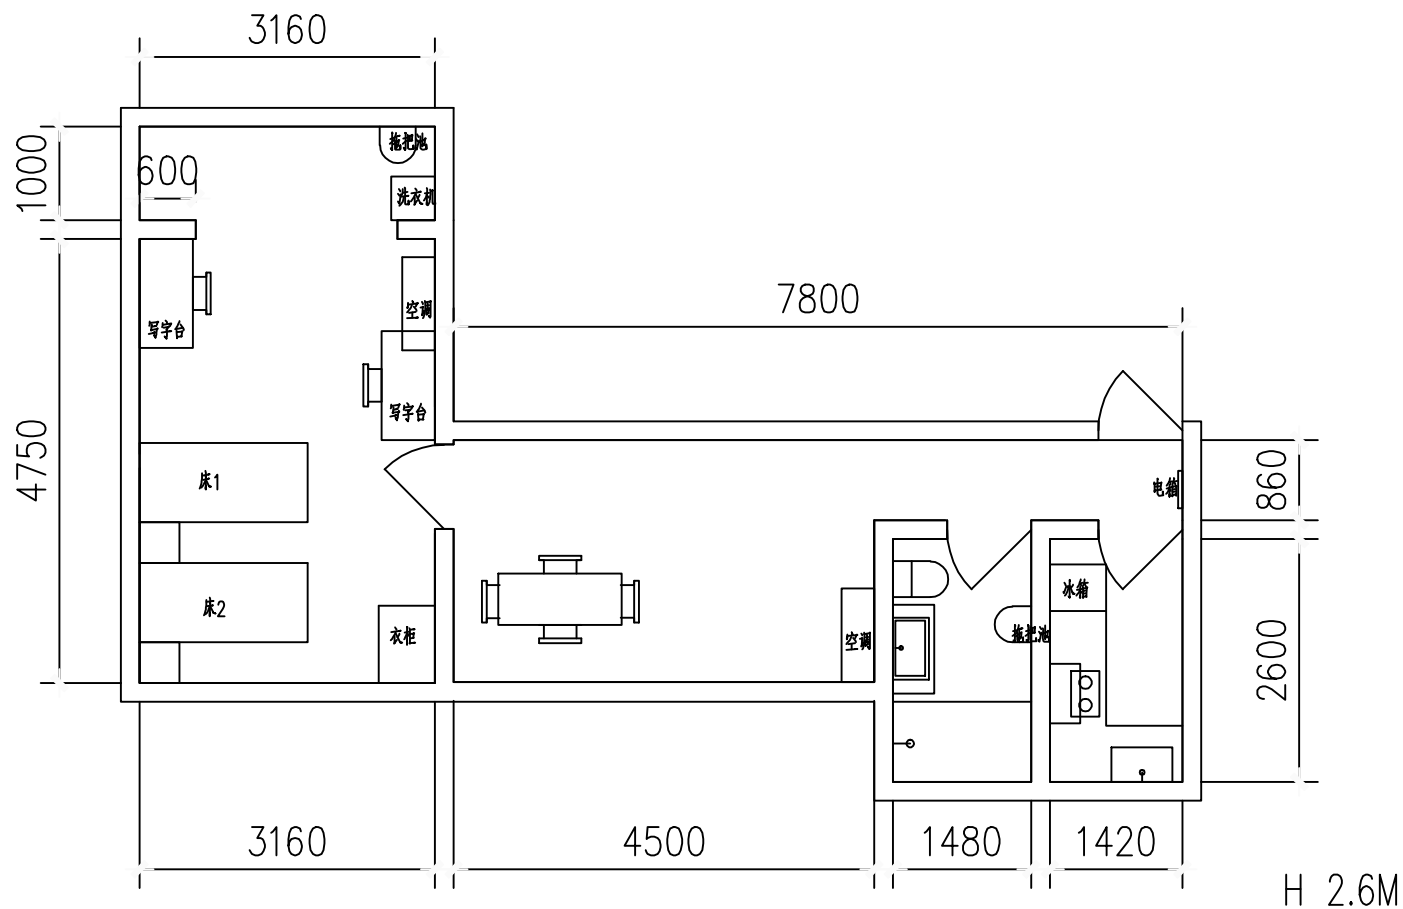


H 2.6M

北京西路605弄 23号202室

	A		
日期 Date	版次 Rev.	版次说明 Description	
建设单位 Construction Institute			
设计单位 Design Institute			
项目名称 Project Name			
子项名称 Sub-project			
子项编号 Project No.		子项编号 Sub-project No.	
职 责 Responsibility		姓 名 Name	签 字 Signature
审 定 Approved by			
审 核 Reviewed by			
校 对 Checked by			
设计总负责人 Planned in charge			
专业负责人 Designer/Supervisor			
设 计 Designed by			
绘 图 Drawn by			
日 期 Date		2020.3	
图纸名称 Sheet Title			
平面图			
专业 Specialty	构筑物 Structure	阶段 Stage	施工图 Working Drawing
图 号 Sheet No.	地方—01	版 次 Rev.	A
设计签字 Designer/Supervisor			
审核签字 Reviewer/Supervisor			
本图仅作为留底用,不作为法律依据			

由 Autodesk 教育版产品制作

由 Autodesk 教育版产品制作

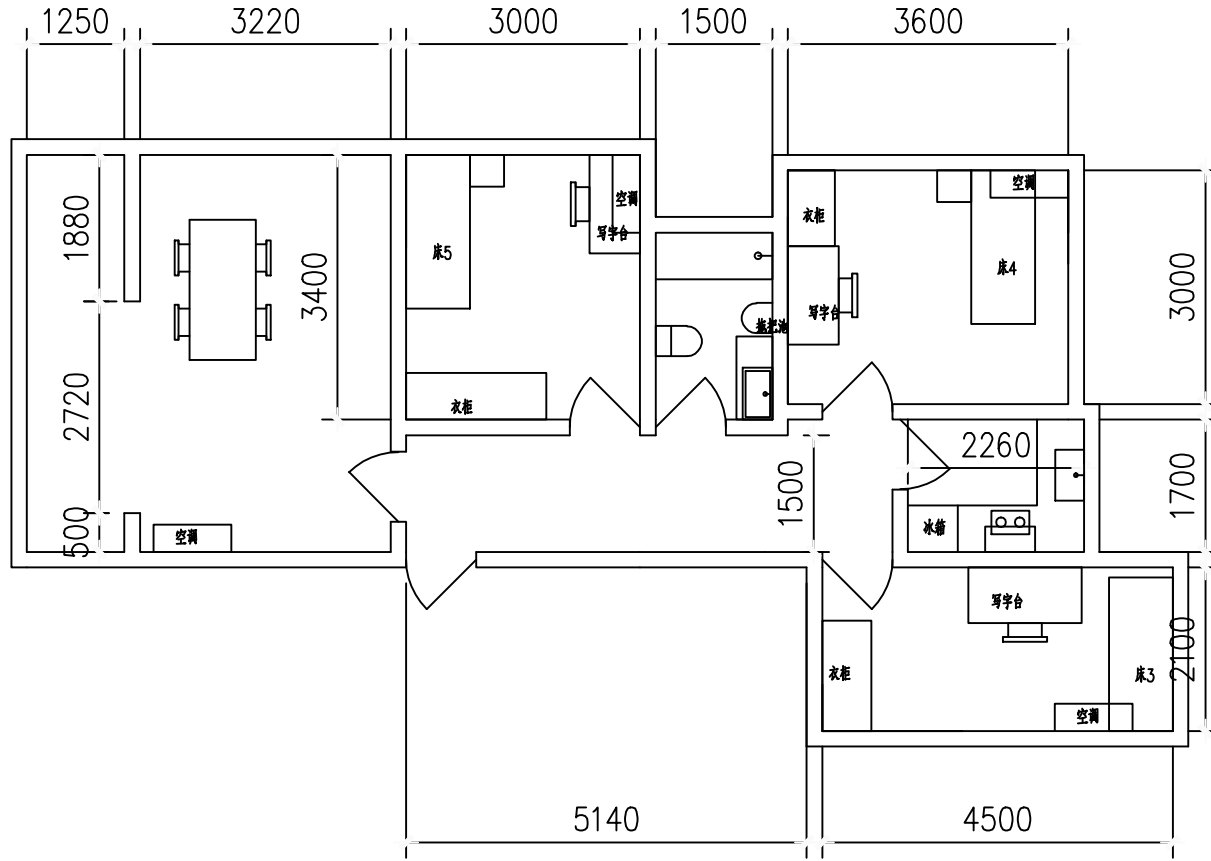


H 2.6M

北京西路605弄 17号702室

	A	
日期 Date	版次 Rev.	版次说明 Description
建设单位 Construction Institute		
设计单位 Design Institute		
项目编号 Project No.		
项目名称 Project Name		
子项名称 Sub-Project		
项目编号 Project No.		子项编号 Sub-Project No.
负责 Responsibility	姓名 Name	签字 Signature
审定 Approved by		
审核 Reviewed by		
校对 Checked by		
设计负责人 Project in charge		
专业负责人 Specialist Responsible		
设计 Designed by		
绘图 Drawn by		
日期 Date	2020.3	
审核名称 Check Title		
平面图		
专业 Specialty	结构 Structure	阶段 Stage
图号 Sheet No.	伟方-01	版次 Rev.
执业签字 Registration Stamp		
出图签字 Release Stamp		
本图仅加盖出图签字,否则一律无效 Issued Without Stamped Invalid		

由 Autodesk 教育版产品制作

由 Autodesk 教育版产品制作

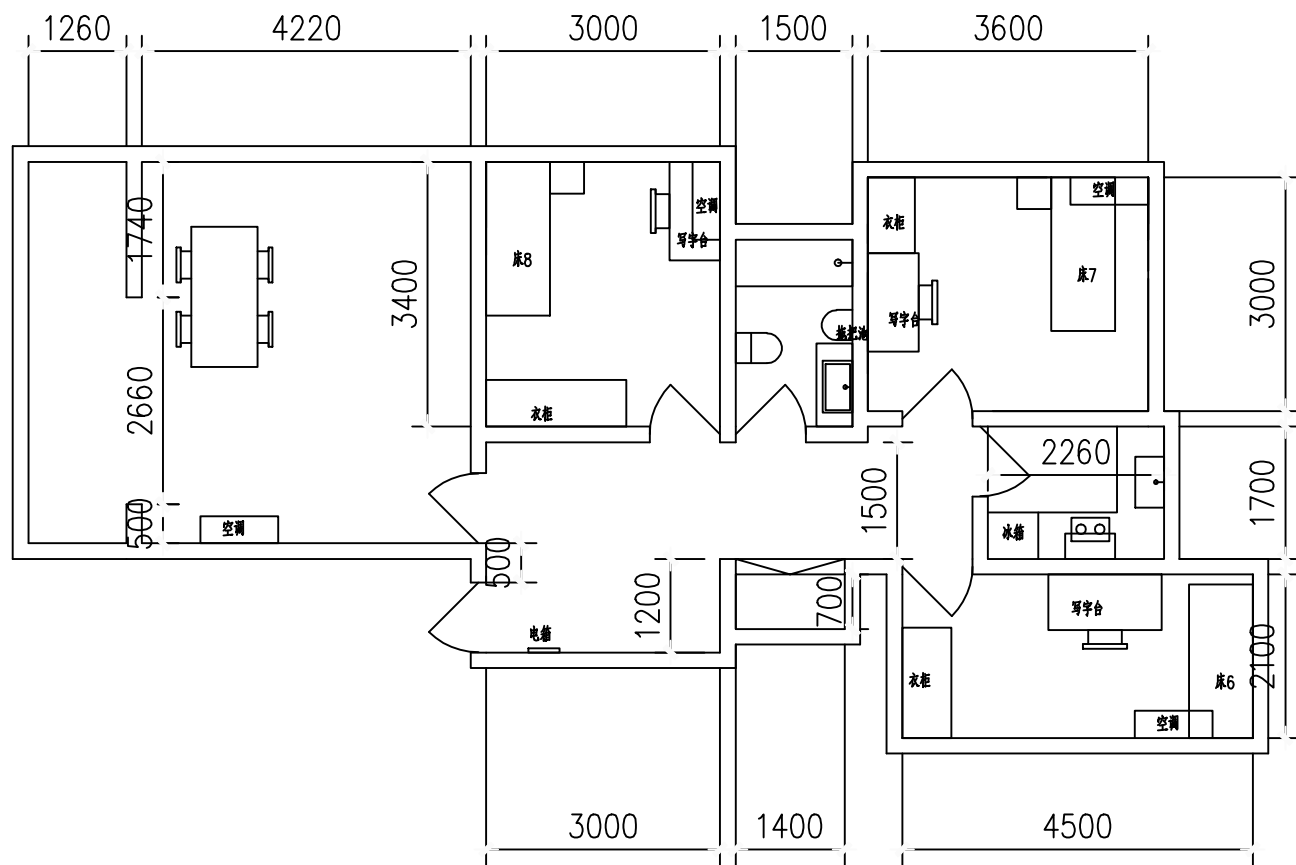


北京西路605弄 15号702室

H 2.6M

	A	
日期 Date	版次 Rev.	版次说明 Revision/Notes
建造单位 Construction Institute		
设计单位 Design Institute		
项目名称 Project Name		
子项名称 Sub-project		
项目编号 Project No.		子项编号 Sub-project No.
负责 Responsibility	姓 名 Name	签 字 Signature
审 定 Approved by		
审 核 Reviewed by		
校 对 Checked by		
设计负责人 Principal in charge		
专业负责人 Specialist Responsible		
设 计 Designed by		
绘 图 Drawn by		
日 期 Date	2020.3	
图纸名称 Sheet Title		
平面图		
专 业 Specialty	建 筑 Building	阶 段 Stage
图 号 Sheet No.	地方—01	版 次 Rev.
业主名称 Engagement Party		
设计名称 Design Name		
本图纸为总平面图, 不可一律无按 This drawing is the total plan drawing, and cannot be used as a general reference		

由 Autodesk 教育版产品制作


由 Autodesk 教育版产品制作

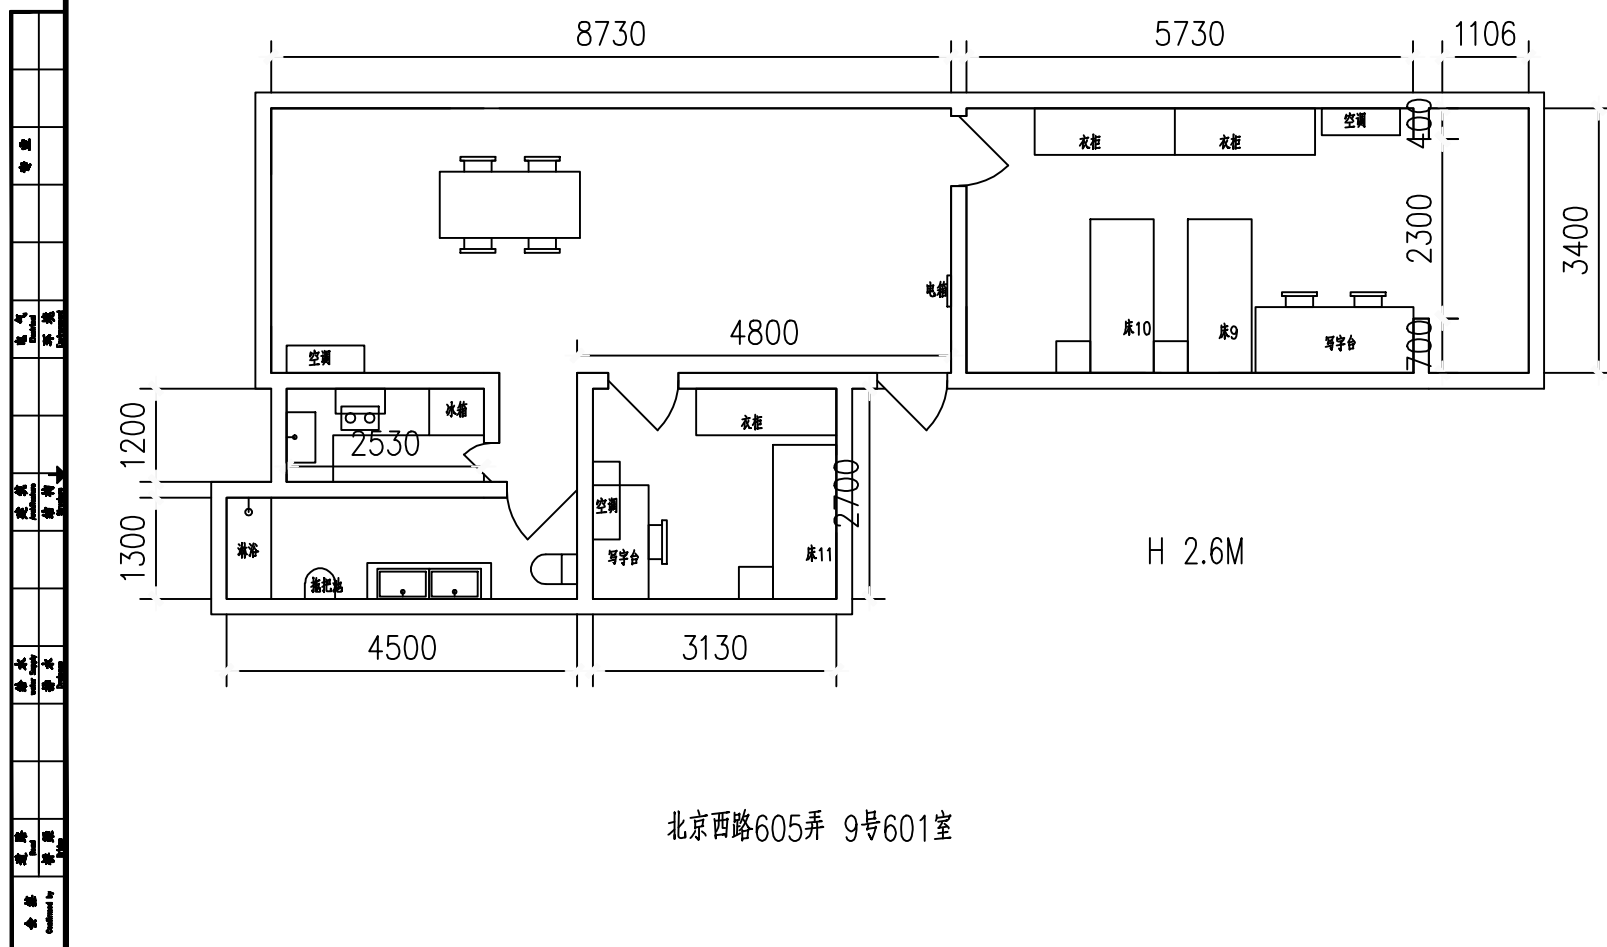

北京西路605弄 9号601室

由 Autodesk 教育版产品制作

	A	
日期 Date	版次 Rev.	版次说明 Revision/Remarks
建造单位 Construction Institute		
设计单位 Design Institute		
项目名称 Project Name		
子项名称 Sub-Project		
项目编号 Project No.		子项编号 Sub-Project No.
负责 Responsibility	姓名 Name	签字 Signature
审定 Approved by		
审核 Endorsed by		
校对 Checked by		
设计负责人 Designed by		
专业负责人 Specialized Responsible		
设计 Designed by		
绘图 Drawn by		
日期 Date	2020.3	
图纸名称 Sheet Title		
平面图		
专业 Specialties	规格 Specs	施工图 Construction
图号 Sheet No.	地方—01	A
执业签字 Registration Stamp		
执业签字 Release Stamp		
本图就加盖资质图章,否则一律作废 Seal/Stamp Required, Otherwise Invalid		

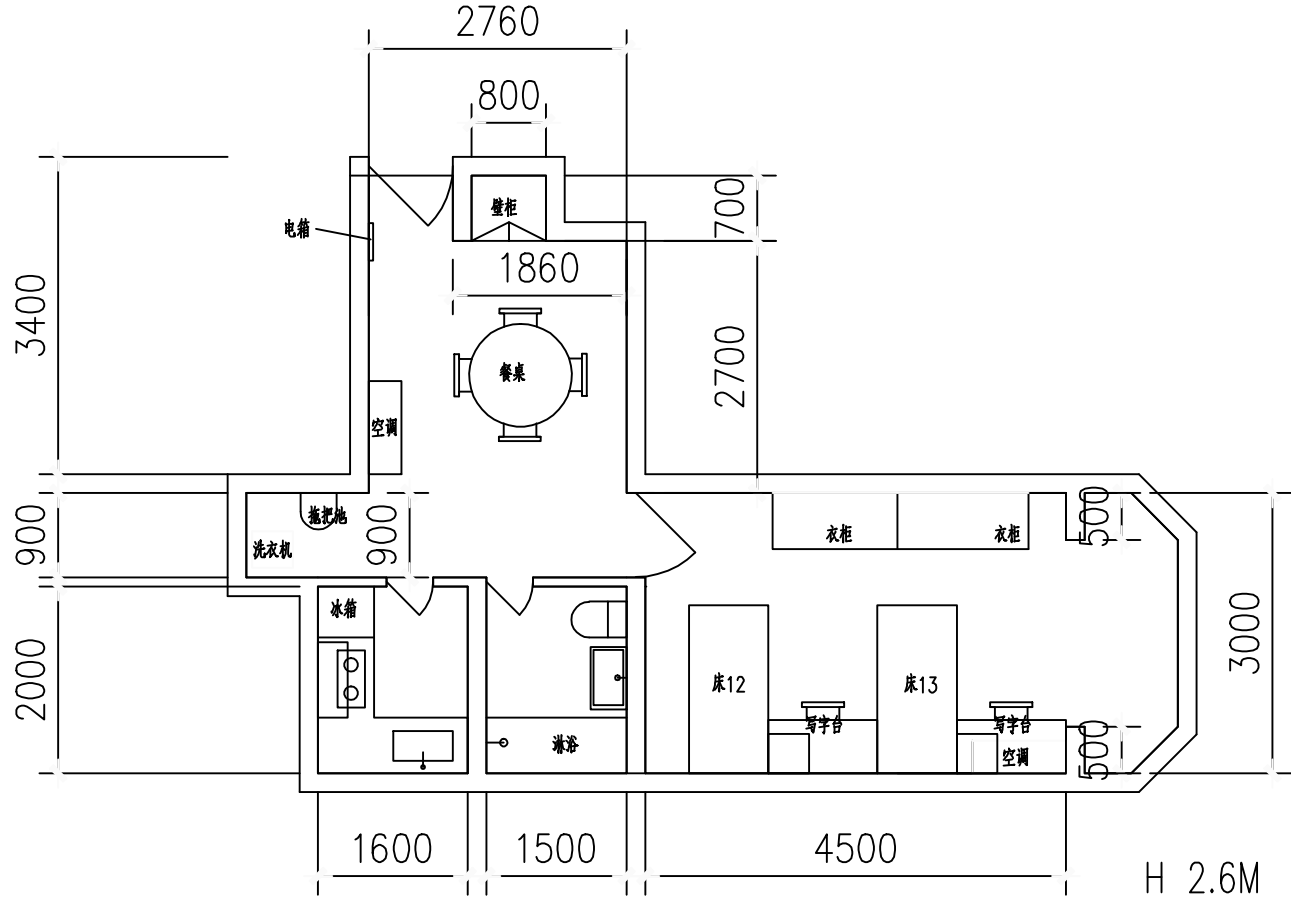


长安路1050弄 2号1405室

	A	
日期 Date	版次 Rev.	版次说明 Description
建设单位 Construction Institute		
设计单位 Design Institute		
项目名称 Project Name		
子项目名称 Sub-Project		
项目编号 Project No.		子项目编号 Sub-Project No.
负责 Responsibility	姓名 Name	签字 Signature
审定 Approved by		
审核 Reviewed by		
校对 Checked by		
设计负责人 Principal in charge		
专业负责人 Specialist Responsible		
设计 Designed by		
绘图 Drawn by		
日期 Date	2020.3	
图名名称 Sheet Title		
平面图		
专业 Specialty	结构 Structure	阶段 Stage
图号 Sheet No.	结构-01	版次 Rev.
A		
执业签字 Supervisor Stamp		
出图签字 Release Stamp		
本图仅加查盖图章,不用一律盖章 Only add stamp to this drawing, no need to stamp everywhere		

由 Autodesk 教育版产品制作

名称	数量	单位	备注
床	2	张	
衣柜	4	个	
空调	2	台	
写字台	2	张	
书桌	2	张	
椅子	4	把	
沙发	1	张	
茶几	1	张	
电视	1	台	
冰箱	1	台	
洗衣机	1	台	
热水器	1	台	
马桶	1	个	
洗手池	1	个	
门	4	扇	
窗	4	扇	
开关	4	个	
插座	4	个	
灯具	4	套	
窗帘	4	套	
地毯	4	块	
墙纸	4	卷	
油漆	4	桶	
腻子	4	桶	
石膏	4	块	
水泥	4	袋	
沙子	4	方	
石子	4	方	
砖	4	块	
瓦	4	块	
管	4	米	
线	4	米	
料	4	包	
费	4	元	
合	4	元	

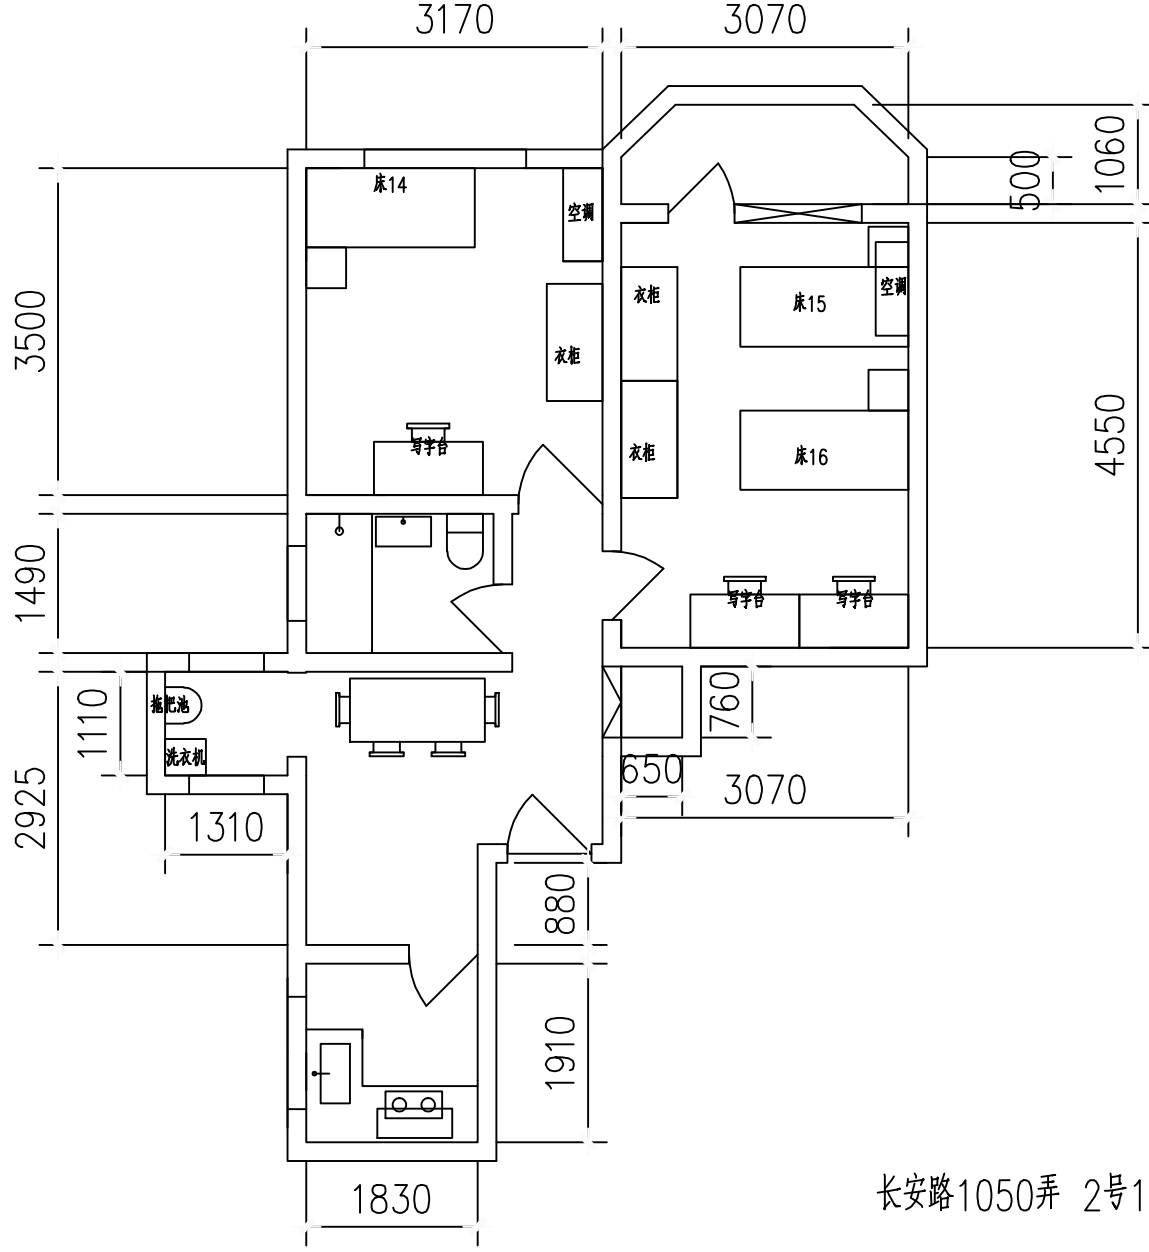


长安路1050弄 2号1504室

H 2.6M

A	
日期	原次
Date	Rev.
原次说明	
Revision	
设计单位	
Design Institute	
项目名称	
Project Name	
子项目名称	
Sub-Project	
项目编号	
Sub-Project No.	
负责人	
Name	
职务	
Position	
审定	
Approved by	
审核	
Reviewed by	
校对	
Checked by	
设计负责人	
Designed by	
专业负责人	
Specialist Responsible	
设计	
Designed by	
绘图	
Drawn by	
日期	
Date	
2020.3	
图名	
Sheet Title	
平面图	
Floor Plan	
专业	
Specialty	
结构	
Structure	
阶段	
Stage	
施工图	
Construction Drawing	
图号	
Sheet No.	
地方-01	
原次	
Rev.	
A	
设计签字	
Designer Signature	
审核签字	
Reviewer Signature	
制图签字	
Drawer Signature	
本图仅供参考, 不作为法律依据	
This drawing is for reference only, not a legal basis	

由 Autodesk 教育版产品制作

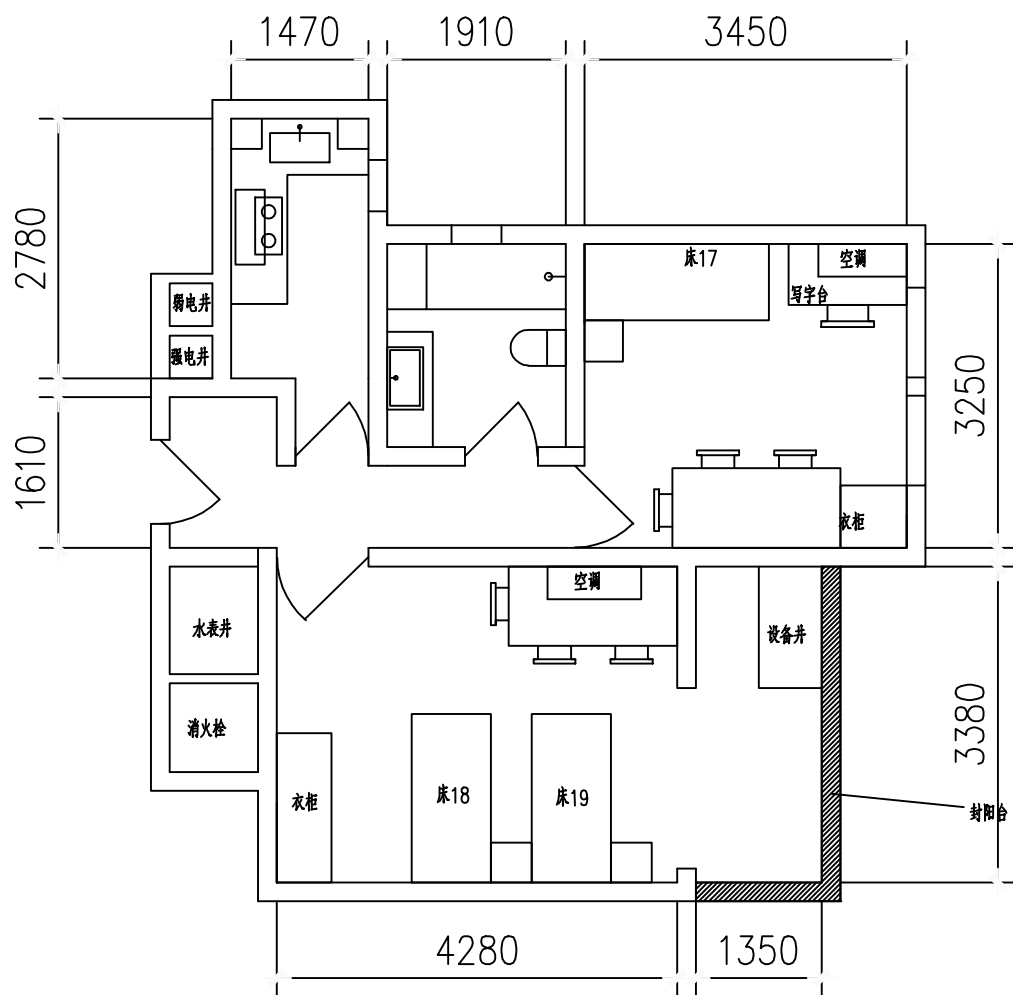

H 2.6M

连亮路111弄 32号102室

	A		
日期 Date	版次 Rev.	版次说明 Description	
设计单位 Construction Institute			
设计单位 Design Institute			
项目名称 Project Name			
项目名称 Sub-project			
项目编号 Project No.		子项目编号 Sub-project No.	
负责 Responsibility		姓名 Name	签字 Signature
审定 Approved by			
审核 Reviewed by			
校对 Checked by			
设计负责人 Designed by			
专业负责人 Specialist Responsible			
设计 Designed by			
绘图 Drawn by			
日期 Date	2020.3		
图名 Sheet Title			
平面图			
专业 Specialty	构筑物 Structure	阶段 Stage	施工图 Construction
图号 Sheet No.	地方—01	版次 Rev.	A
设计签字 Registration Stamp			
设计签字 Release Stamp			
本图如加盖设计签字,可同一律作废			

由 Autodesk 教育版产品制作